

OBJEKT AFARIST BANUES B+P+11

BAZA E KATIT KARAKTERISTIK

BANESA 4, 11, 18, 25, 32, 39, 46, 53, 60, 67

4 DHOMËSHE



KATI KARAKTERISTIK



BANESA 04

4 DHOMËSHE

Përmbajtja:

- Qëndrimi ditorë :** S= 25.62 m²
- Kuzhina:** S= 5.56 m²
- Dhoma e fjetjes :** S=15.26 m²
- Dhoma e fjetjes :** S=12.61 m²
- Dhoma e fjetjes :** S=11.31 m²
- Banjo:** S= 4.52 m²
- Koridori:** S= 11.10 m²
- Toaleti:** S=1.99 m²
- Depo:** S= 1.70 m²
- Ballkoni:** S= 6.69 m²

SIPËRFAQJA E BANESES:
S=110.04 m²

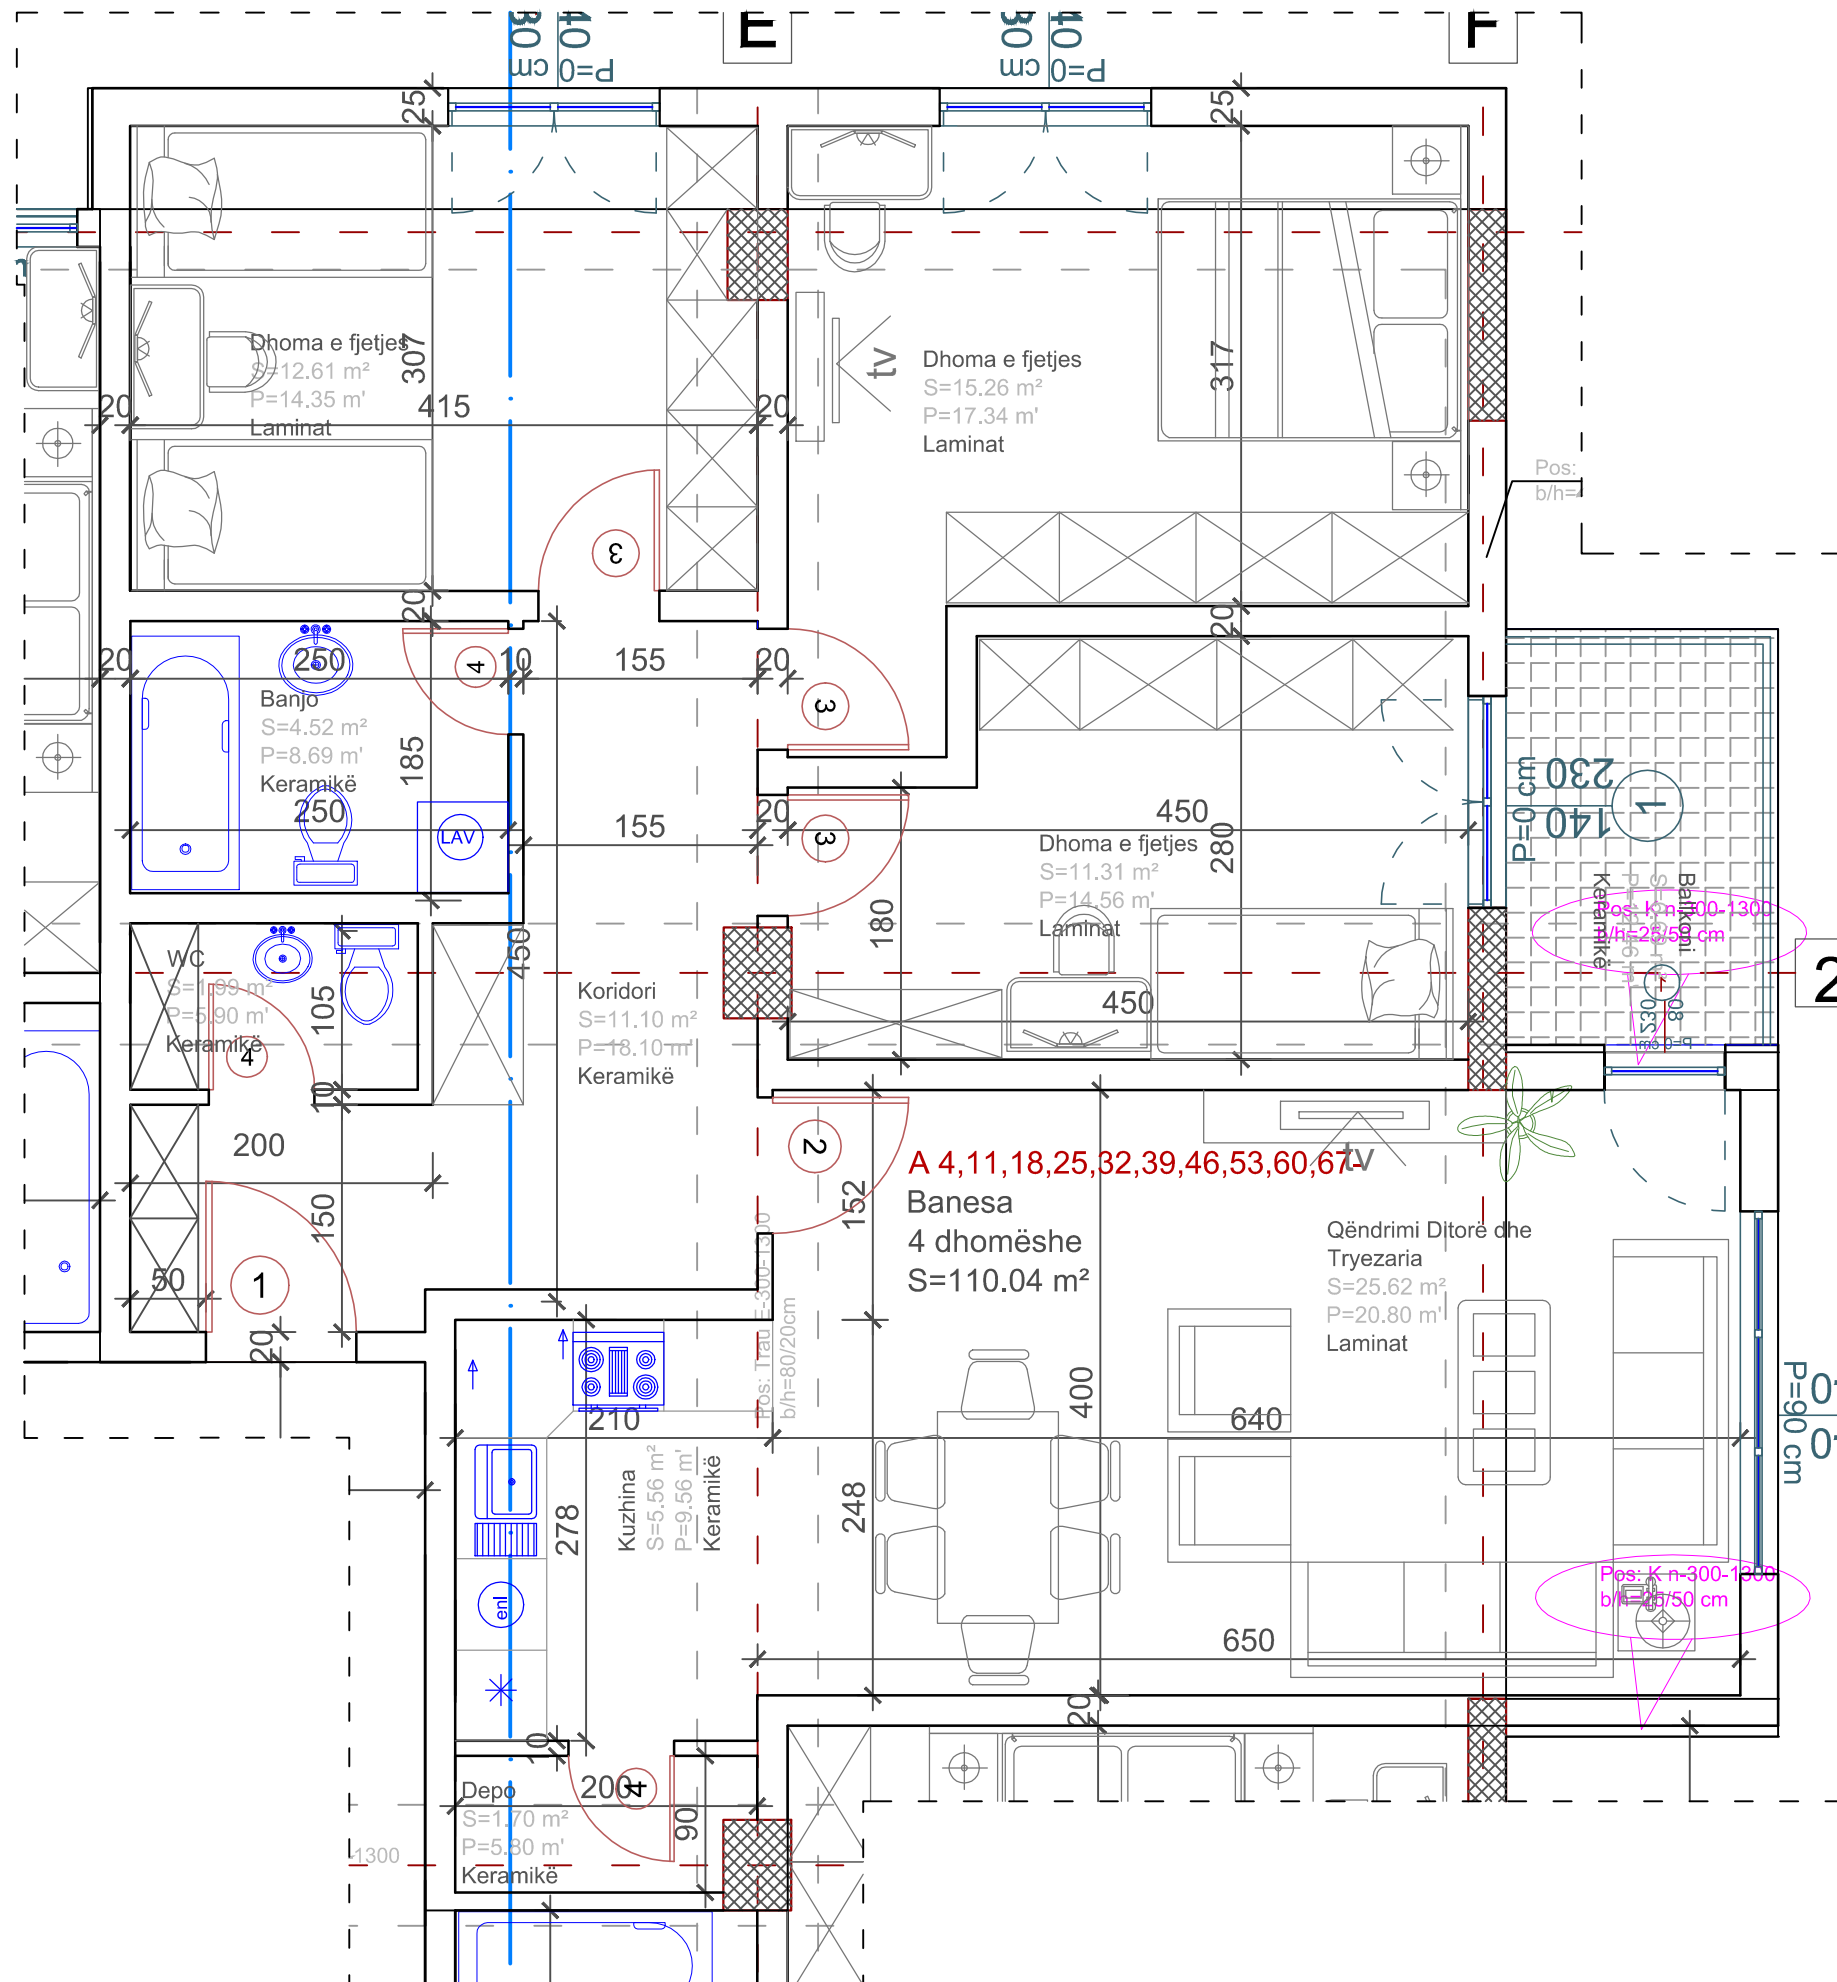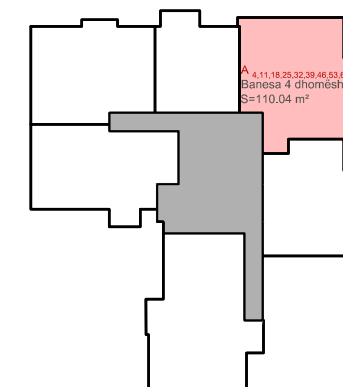

Diagonal
ARCHITECTURE


Emri i projektit:	OBJEKT AFARIST BANUES B+P+11 Lokacioni: Qyteti i Ri- Ferizaj	
Lloji i projektit:	PROJEKTI Kryesore	
Faza e projektit:	ARKITEKTURA	B 04
Përmbajtja:	BAZA E KATIT KARAKTERISTIK BANESA 4 DHOMËSHE	
Investor:	RASIM QAZIM RESHANI	Data:
		Përpjesa: 1:75
Bartës projektit:	Can. Dr. Arch. Armend Lubishtani Ing. Dip. Arch. Gazmend Vranovci	
Byro projektimi "DIAGONAL" Ferizaj - KOSOVË	v.v.	
Projektues:	Can. Dr. Arch. Armend Lubishtani Ing. Dip. Arch. Gazmend Vranovci	
Byro projektimi "DIAGONAL" Ferizaj - KOSOVË	v.v.	

KATI KARAKTERISTIK
BANESA 04
4 DHOMËSHE

Përmbajtja:

Qëndrimi ditorë : S= 25.62 m²
Kuzhina: S= 5.56 m²
Dhoma e fjetjes : S=15.26 m²
Dhoma e fjetjes : S=12.61 m²
Dhoma e fjetjes : S=11.31 m²
Banjo: S= 4.52 m²
Koridori: S= 11.10 m²
Toaleti: S=1.99 m²
Depo: S= 1.70 m²
Ballkoni: S= 6.69 m²

SIPËRFAQJA E BANESES:
S=110.04 m²

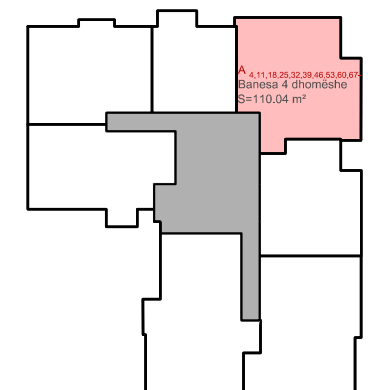

Diagonal
 ARCHITECTURE


Emri i projektit:	OBJEKT AFARIST BANUES B+P+11 Lokacioni: Qyteti i Ri- Ferizaj	
Lloji i projektit:	PROJEKTI KRYESORE	
Faza e projektit:	ARKITEKTURA	B 04
Përmbajtja:	BAZA E KATIT KARAKTERISTIK BANESA 4 DHOMËSHE	
Investor:	RASIM QAZIM RESHANI	Data:
		Përpjesa:
Bartës projekti:		Can. Dr. Arch. Armend Lubishtani Ing. Dip. Arch. Gazmend Vranovci
Byro projektimi "DIAGONAL" Ferizaj - KOSOVË		v.v.
Projektues:		Can. Dr. Arch. Armend Lubishtani Ing. Dip. Arch. Gazmend Vranovci
Byro projektimi "DIAGONAL" Ferizaj - KOSOVË		v.v.

KATI KARAKTERISTIK
BANESA 04
4 DHOMËSHE

Përmbajtja:

Qëndrimi ditorë : S= 25.62 m²
Kuzhina: S= 5.56 m²
Dhoma e fjetjes : S=15.26 m²
Dhoma e fjetjes : S=12.61 m²
Dhoma e fjetjes : S=11.31 m²
Banjo: S= 4.52 m²
Koridori: S= 11.10 m²
Toaleti: S=1.99 m²
Depo: S= 1.70 m²
Ballkoni: S= 6.69 m²

SIPËRFAQJA E BANESES:
S=110.04 m²

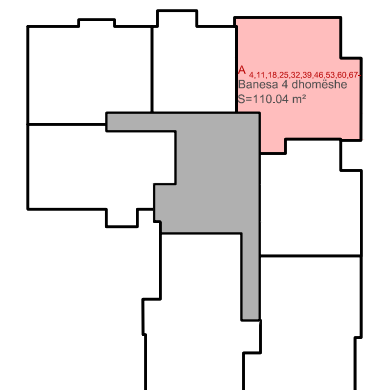

Diagonal
 ARCHITECTURE

Emri i projektit:	OBJEKT AFARIST BANUES B+P+11 Lokacioni: Qyteti i Ri- Ferizaj	
Lloji i projektit:	PROJEKTI KRYESORE	
Faza e projektit:	ARKITEKTURA	B 04
Përmbajtja:	BAZA E KATIT KARAKTERISTIK BANESA 4 DHOMËSHE	

Investor:	RASIM QAZIM RESHANI	Data:	
		Përpjesa:	
Bartës projekti:	Byro projektimi "DIAGONAL" Ferizaj - KOSOVË	Can. Dr. Arch. Armend Lubishtani Ing. Dip. Arch. Gazmend Vranovci	v.v.
Projektues:	Byro projektimi "DIAGONAL" Ferizaj - KOSOVË	Can. Dr. Arch. Armend Lubishtani Ing. Dip. Arch. Gazmend Vranovci	v.v.

