
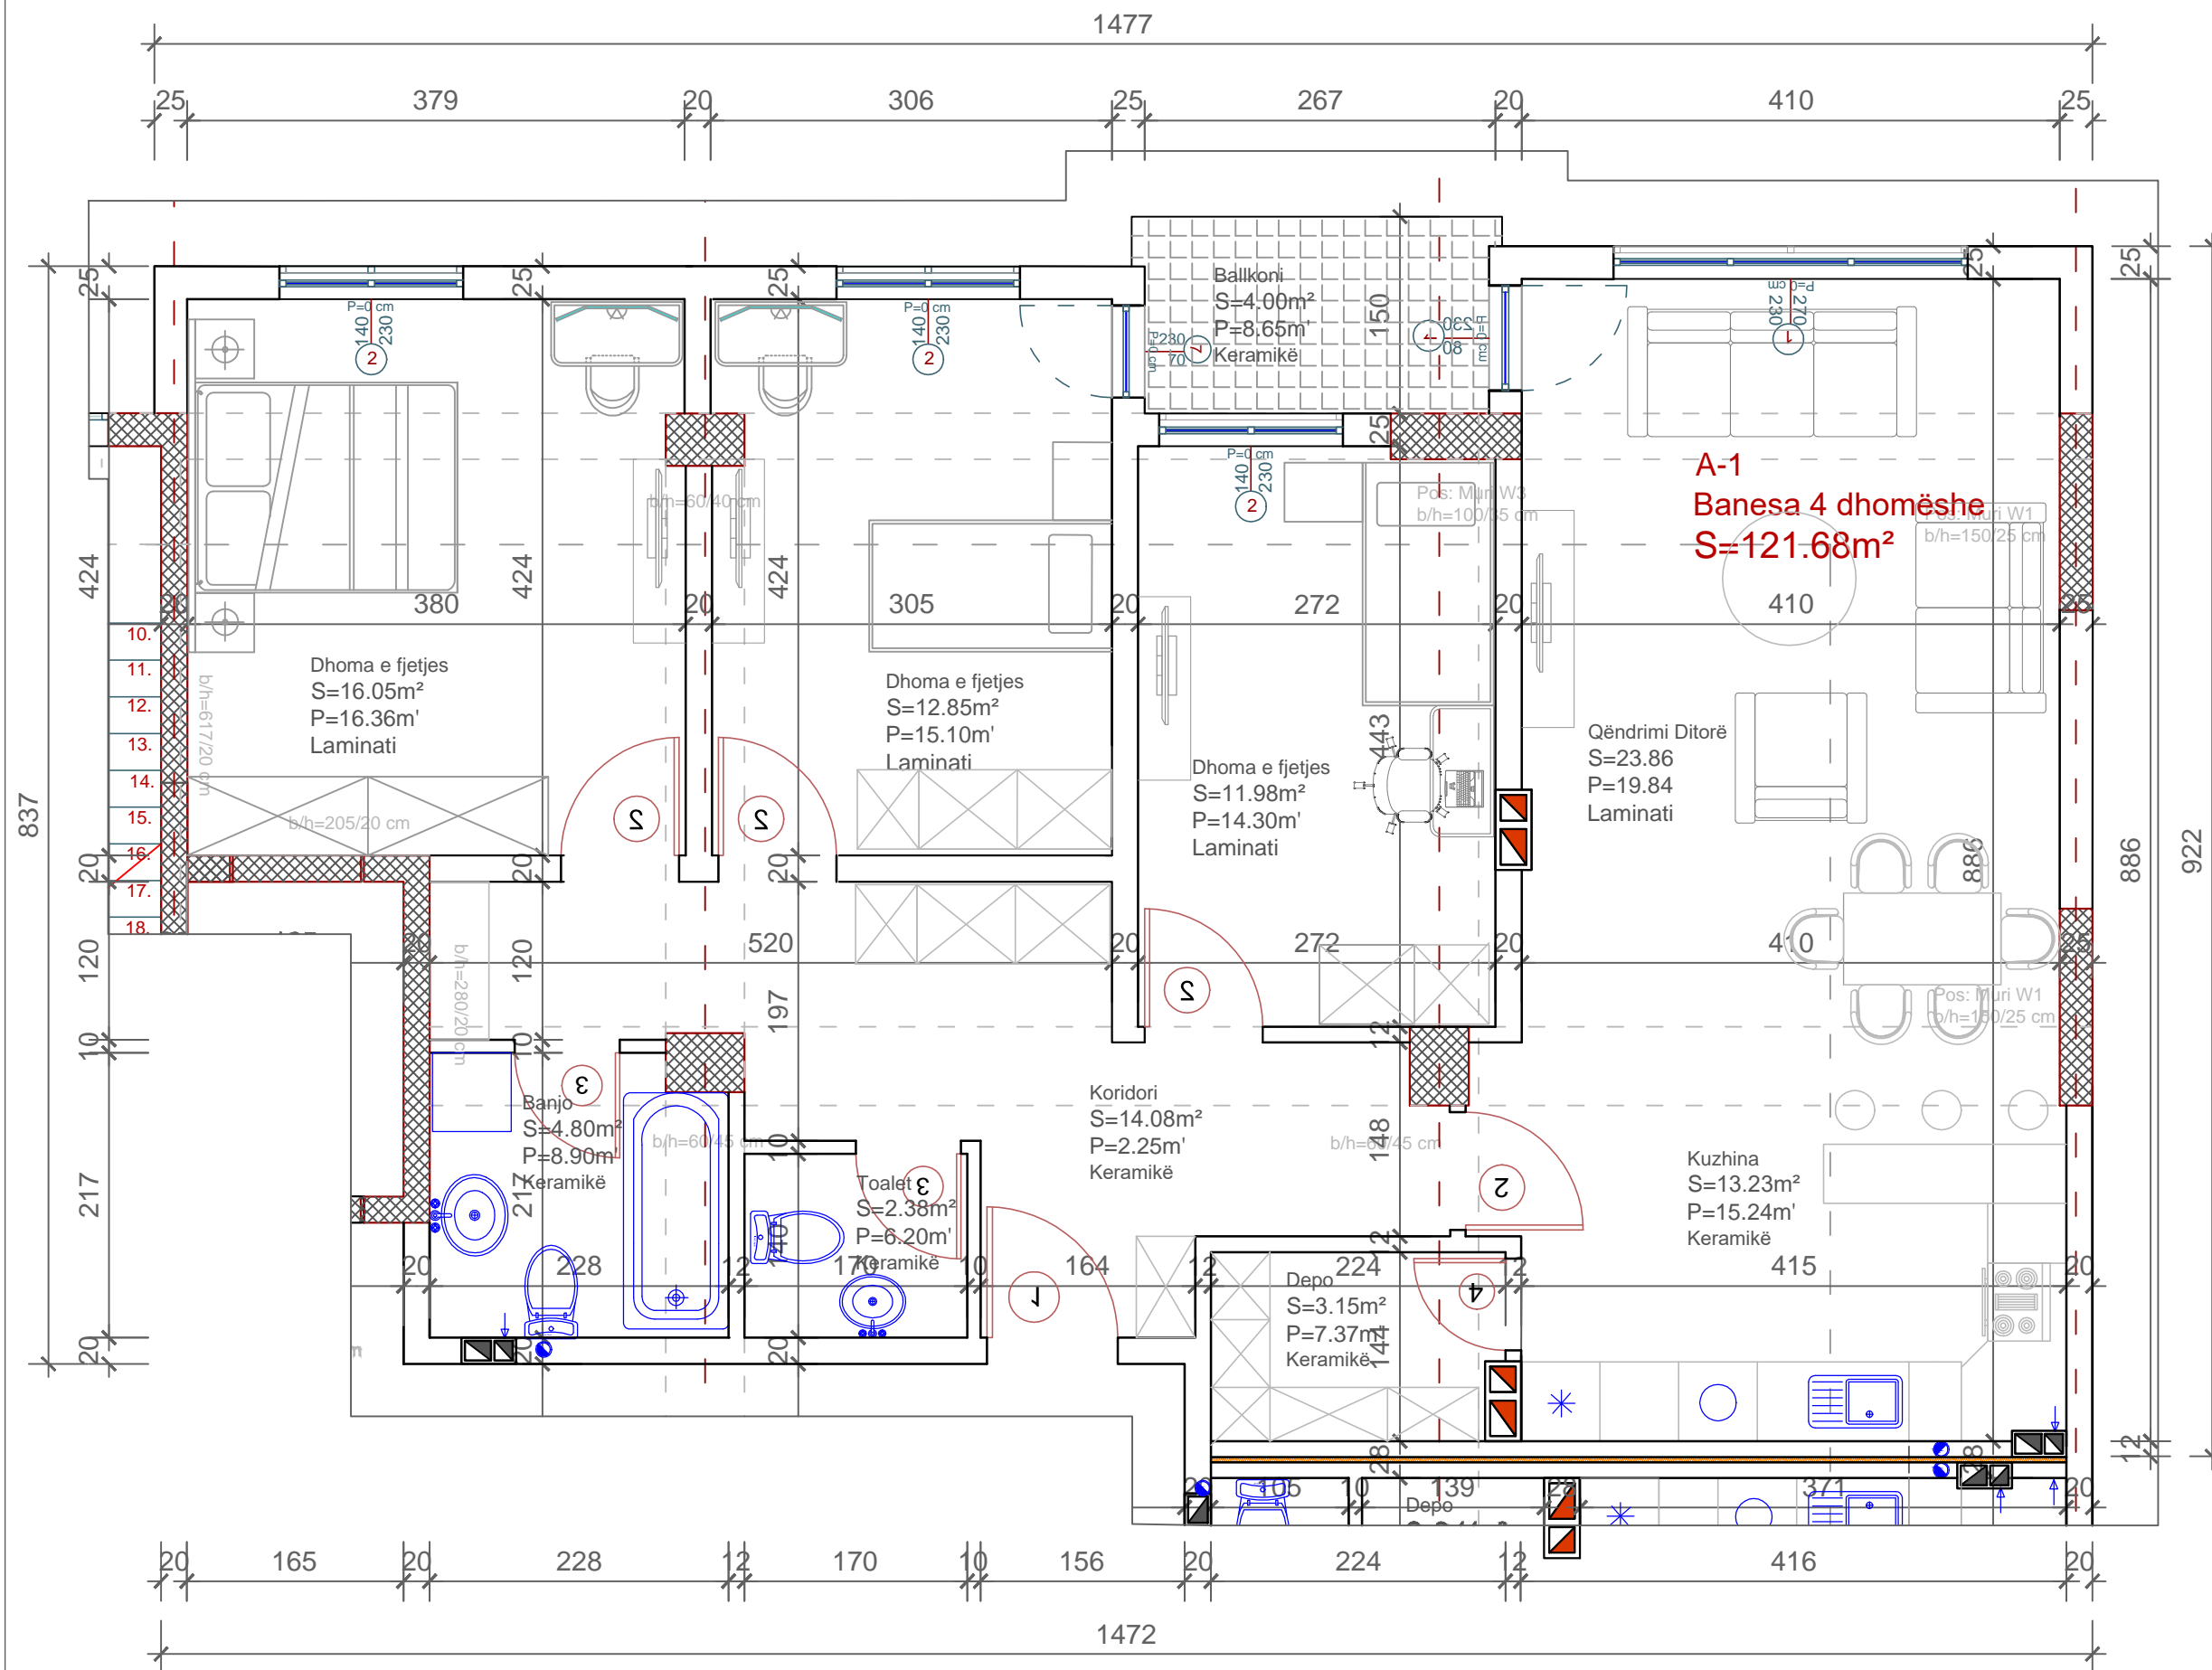


KATI KARAKTERISTIK
BANESA 01,06,11,16,21,26
31,36,41,
4 DHOMËSHE

Përmbajtja:

- Qëndrimi ditorë : S= 23.86 m²**
- Kuzhina: S= 13.23 m²**
- Dhoma e fjetjes : S=11.98 m²**
- Dhoma e fjetjes : S=12.85 m²**
- Dhoma e fjetjes : S=16.05 m²**
- Banjo: S=4.80 m²**
- Koridori: S= 14.08 m²**
- Toaleti: S=2.38 m²**
- Depo: S= 3.15 m²**
- Balkoni: S= 4.00 m²**

SIPËRFAQJA E BANESES:
S=121.68 m²

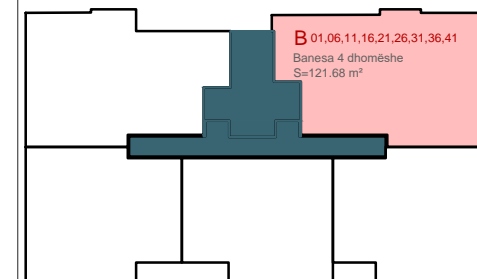

Emri i projektit:	OBJEKT AFARIST BANUES B+P+11	
Lloji i projektit:	Lokacioni: Qyteti i Ri- Ferizaj	
Faza e projektit:	PROJEKTI KRYESOR	B 1
Përmbajtja:	BAZA E KATIT KARAKTERISTIK BANESA 4 DHOMËSHE	
Investor:	RASIM QAZIM RESHANI	Data: 15.12.2015
		Përpjesa: 1:50
Bartës projektit:	Can. Dr. Arch. Armend Lubishtani Ing. Dip. Arch. Gazmend Vranovci	
Byro projektimi "DIAGONAL" Ferizaj - KOSOVË	v.v.	
Projektues:	Can. Dr. Arch. Armend Lubishtani Ing. Dip. Arch. Gazmend Vranovci	
Byro projektimi "DIAGONAL" Ferizaj - KOSOVË	v.v.	

KATI KARAKTERISTIK

BANESA 01,06,11,16,21,26

31,36,41,

4 DHOMËSHE

Përmbajtja:

Qëndrimi ditorë : S= 23.86 m²

Kuzhina: S= 13.23 m²

Dhoma e fjetjes : S=11.98 m²

Dhoma e fjetjes : S=12.85 m²

Dhoma e fjetjes : S=16.05 m²

Banjo: S=4.80 m²

Koridori: S= 14.08 m²


Toaleti: S=2.38 m²

Depo: S= 3.15 m²

Ballkoni: S= 4.00 m²

SIPËRFAQJA E BANESES:

S=121.68 m²

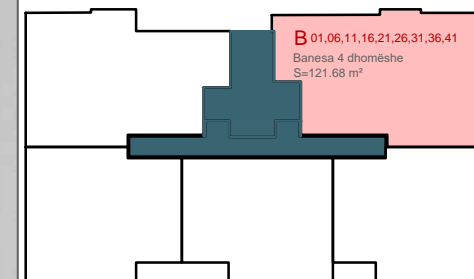

Diagonal
ARCHITECTURE

Emri i projektit: OBJEKT AFARIST BANUES B+P+11
Lokacioni: Qyteti i Ri- Ferizaj

Lloji i projektit: PROJEKTI KRYESOR

Faza e projektit: ARKITEKTURA B 1'

Përmbajtja: BAZA E KATIT KARAKTERISTIK
BANESA 4 DHOMËSHE

Investor: RASIM QAZIM RESHANI Data: 15.12.2015

Përpjesa:

Bartës projekti:
Byro projektimi "DIAGONAL"
Ferizaj - KOSOVË
v.v.

Projektues:
Byro projektimi "DIAGONAL"
Ferizaj - KOSOVË
v.v.





KATI KARAKTERISTIK

BANESA 01,06,11,16,21,26

31,36,41,

4 DHOMËSHE

Përmbajtja:

Qëndrimi ditorë : $S= 23.86 \text{ m}^2$

Kuzhina: $S= 13.23 \text{ m}^2$

Dhoma e fjetjes : $S=11.98 \text{ m}^2$

Dhoma e fjetjes : $S=12.85 \text{ m}^2$

Dhoma e fjetjes : $S=16.05 \text{ m}^2$

Banjo: $S=4.80 \text{ m}^2$

Koridori: $S= 14.08 \text{ m}^2$


Toaleti: $S=2.38 \text{ m}^2$

Depo: $S= 3.15 \text{ m}^2$

Ballkoni: $S= 4.00 \text{ m}^2$

SIPËRFAQJA E BANESES:

$S=121.68 \text{ m}^2$

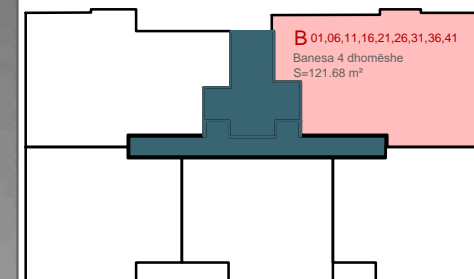

Diagonal
ARCHITECTURE

Emri i projektit: OBJEKT AFARIST BANUES B+P+11
Lokacioni: Qyteti i Ri- Ferizaj

Lloji i projektit: PROJEKTI KRYESOR

Faza e projektit: ARKITEKTURA **B 1''**

Përmbajtja: BAZA E KATIT KARAKTERISTIK
BANESA 4 DHOMËSHE

Investor: RASIM QAZIM RESHANI Data: 15.12.2015

Përpjesa:

Bartës projekti: Can. Dr. Arch. Armend Lubishtani
Byro projektimi "DIAGONAL"
Ferizaj - KOSOVË Ing. Dip. Arch. Gazmend Vranovci
v.v.

Projektues: Can. Dr. Arch. Armend Lubishtani
Byro projektimi "DIAGONAL"
Ferizaj - KOSOVË Ing. Dip. Arch. Gazmend Vranovci
v.v.