

KATI KARAKTERISTIK

BANESA 04,09,14,19,24,28

34,39,44

3 DHOMËSHE

Përmbajtja:

Qëndrimi ditorë : S= 22.97 m²

Kuzhina: S= 13.08 m²

Dhoma e fjetjes : S=11.41 m²

Dhoma e fjetjes : S=12.36 m²

Banjo: S=4.92 m²

Koridori: S= 7.04 m²


Toaleti: S=2.08 m²

Depo: S= 2.69 m²

Balkoni: S= 4.53 m²

SIPËRFAQJA E BANESES:

S=92.73 m²

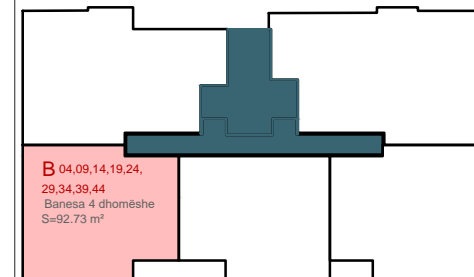

Diagonal
ARCHITECTURE

Emri i projektit: OBJEKT AFARIST BANUES B+P+9
Lokacioni: Qyteti i Ri- Ferizaj

Lloji i projektit: PROJEKTI KRYESOR

Faza e projektit: ARKITEKTURA **B 4**


Përmbajtja: BAZA E KATIT KARAKTERISTIK
BANESA 3 DHOMËSHE

Investor: RASIM QAZIM RESHANI Data: 15.12.2015

Përpjesa: 1:50

Bartës projektit: Can. Dr. Arch. Armend Lubishtani
Ing. Dip. Arch. Gazmend Vranovi
Byro projektimi "DIAGONAL"
Ferizaj - KOSOVË v.v.

Projektues: Can. Dr. Arch. Armend Lubishtani
Ing. Dip. Arch. Gazmend Vranovi
Byro projektimi "DIAGONAL"
Ferizaj - KOSOVË v.v.

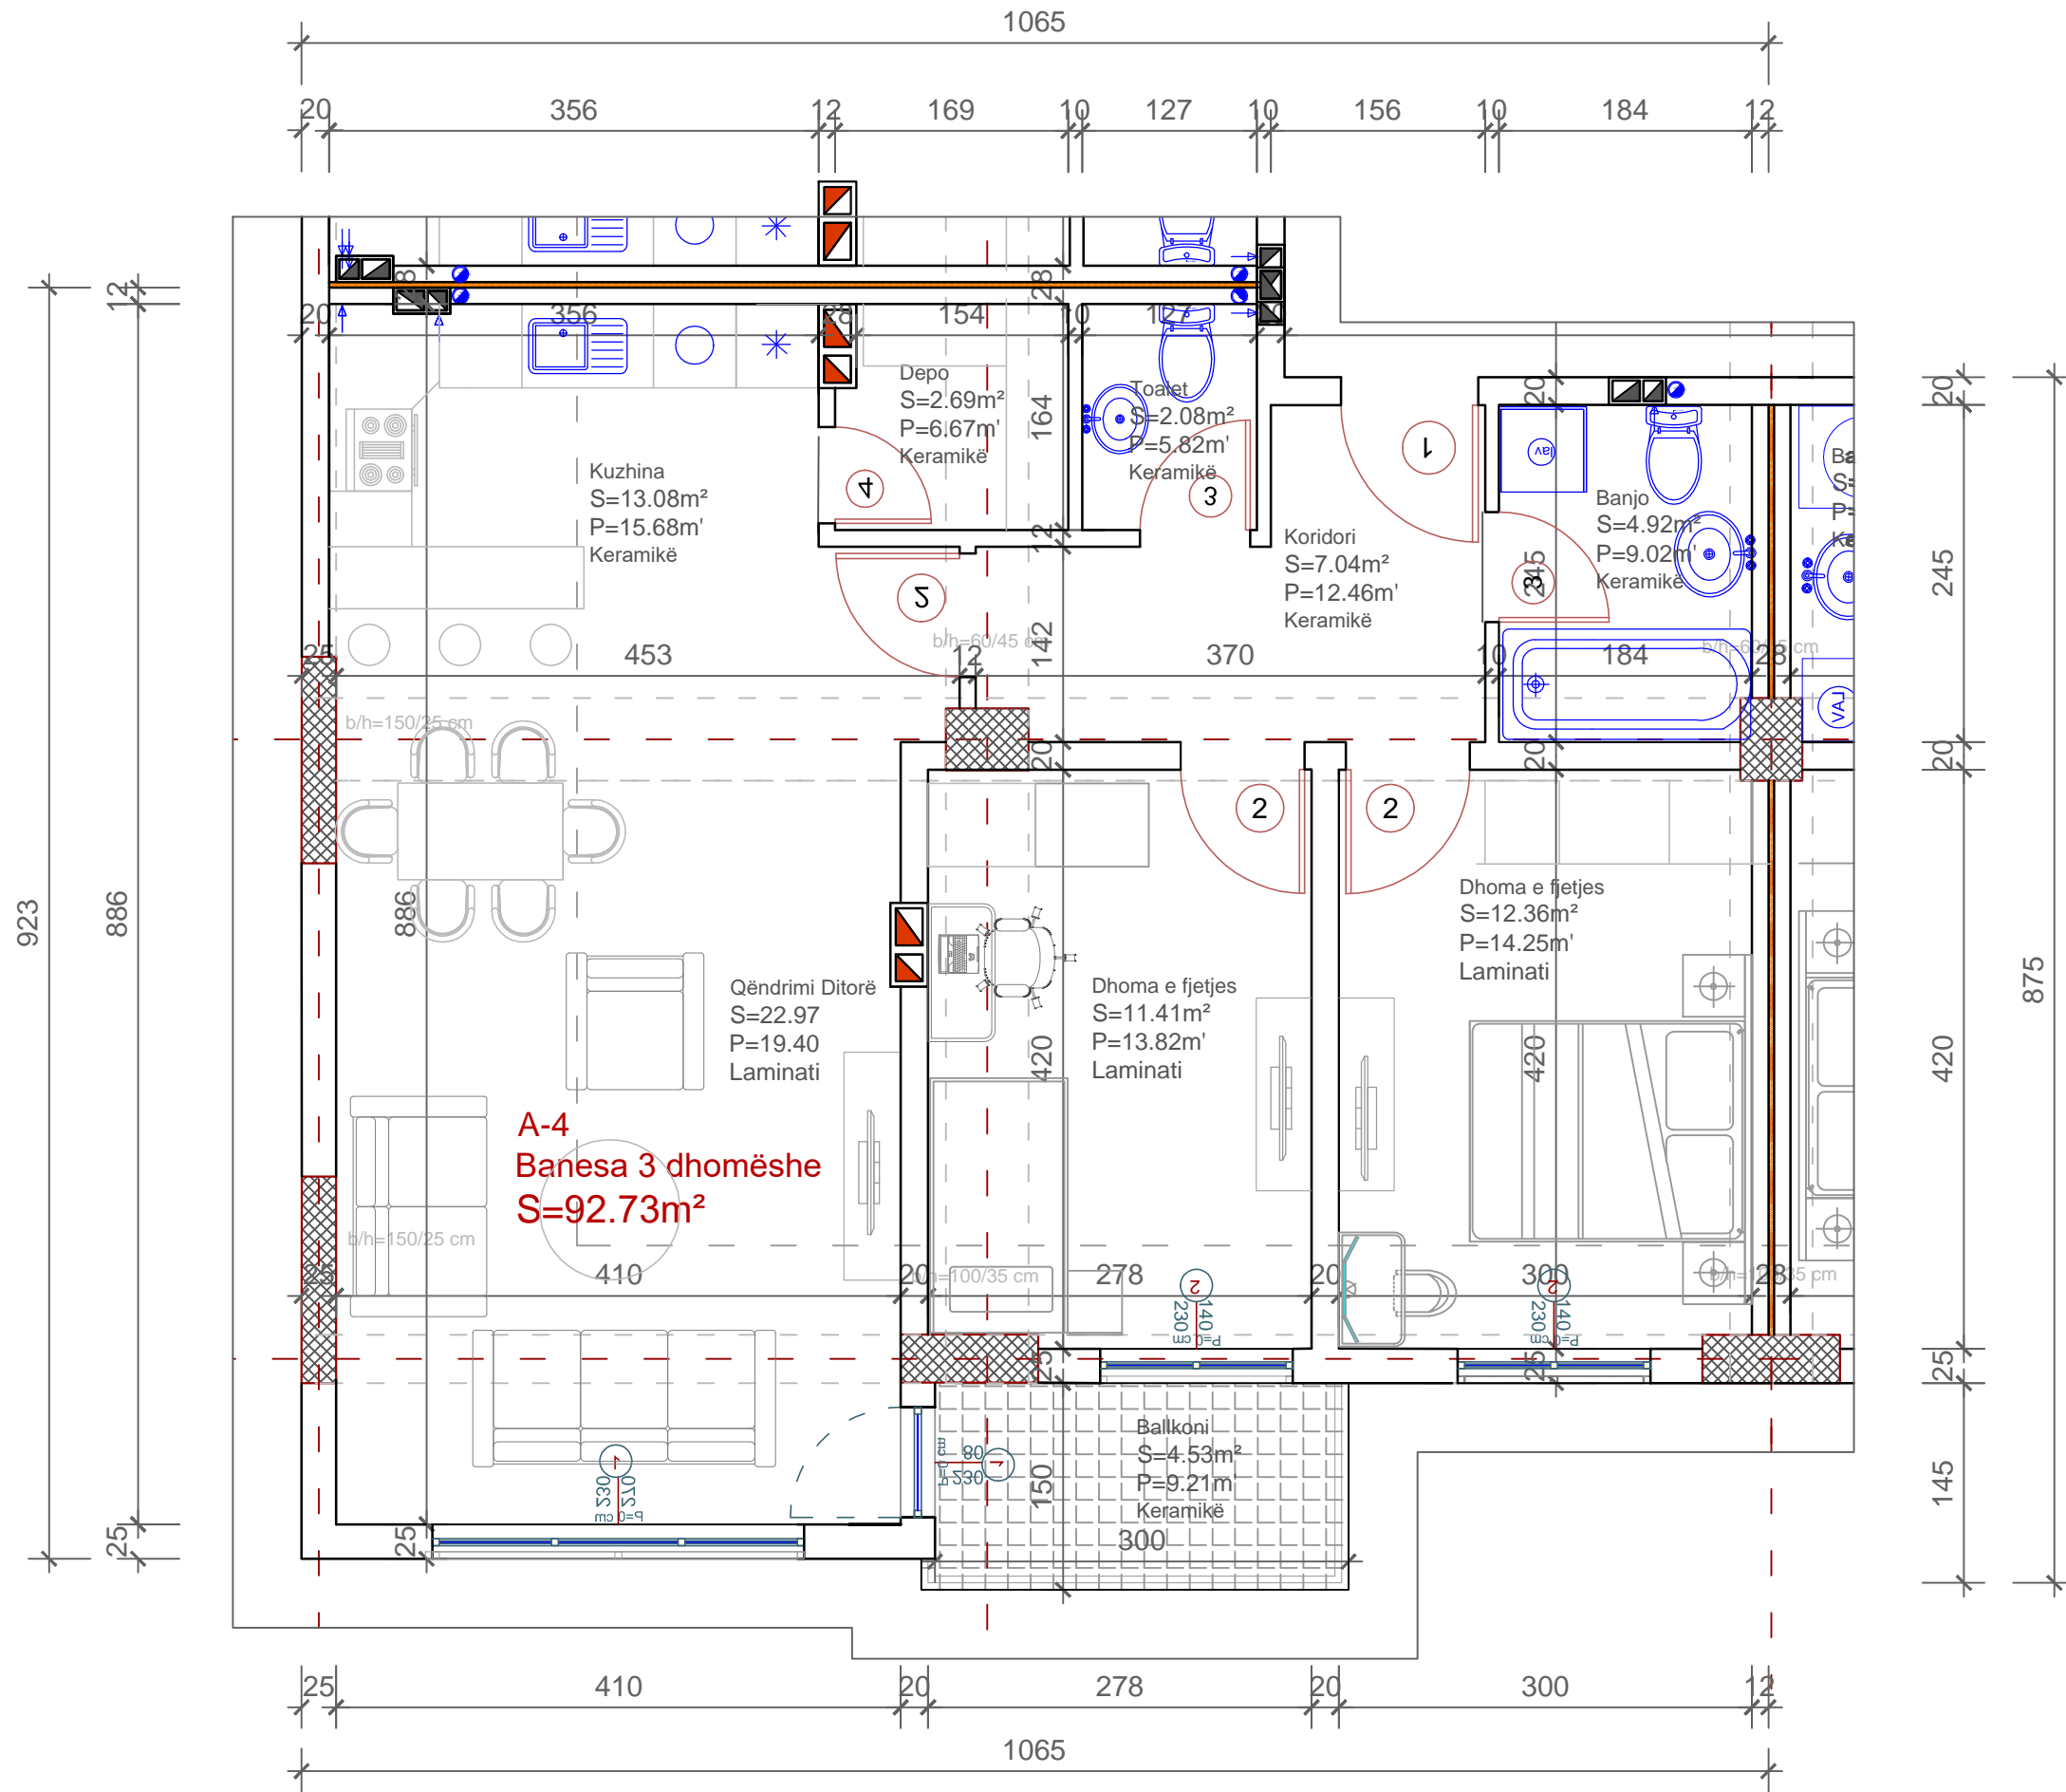

KATI KARAKTERISTIK

BANESA 04,09,14,19,24,28

34,39,44

3 DHOMËSHE

Përmbajtja:

Qëndrimi ditorë : S= 22.97 m²

Kuzhina: S= 13.08 m²

Dhoma e fjetjes : S=11.41 m²

Dhoma e fjetjes : S=12.36 m²

Banjo: S=4.92 m²

Koridori: S= 7.04 m²


Toaleti: S=2.08 m²

Depo: S= 2.69 m²

Ballkoni: S= 4.53 m²

SIPËRFAQJA E BANESES:

S=92.73 m²

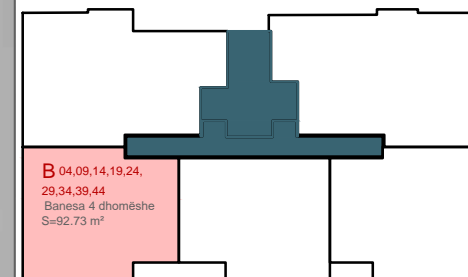

B 04.09.14.19.24.
28.34.39.44
Banesa 4 dhomëshe
S=92.73 m²

Diagonal
ARCHITECTURE

Emri i projektit: OBJEKT AFARIST BANUES B+P+9
Lokacioni: Qyteti i Ri- Ferizaj

Lloji i projektit: PROJEKTI KRYESOR

Faza e projektit: ARKITEKTURA B 4'

Përmbajtja: BAZA E KATIT KARAKTERISTIK
BANESA 3 DHOMËSHE

Investor: RASIM QAZIM RESHANI Data: 15.12.2015

Përpjesa:

Bartës projekti: Can. Dr. Arch. Armend Lubishtani
Ing. Dip. Arch. Gazmend Vranovci
Byro projektimi "DIAGONAL"
Ferizaj - KOSOVË v.v.

Projektues: Can. Dr. Arch. Armend Lubishtani
Ing. Dip. Arch. Gazmend Vranovci
Byro projektimi "DIAGONAL"
Ferizaj - KOSOVË v.v.



KATI KARAKTERISTIK

BANESA 04,09,14,19,24,28

34,39,44

3 DHOMËSHE

Përmbajtja:

Qëndrimi ditorë : $S= 22.97 m^2$

Kuzhina: $S= 13.08 m^2$

Dhoma e fjetjes : $S=11.41 m^2$

Dhoma e fjetjes : $S=12.36 m^2$

Banjo: $S=4.92 m^2$

Koridori: $S= 7.04 m^2$


Toaleti: $S=2.08 m^2$

Depo: $S= 2.69 m^2$

Ballkoni: $S= 4.53 m^2$

SIPËRFAQJA E BANESES:

$S=92.73 m^2$

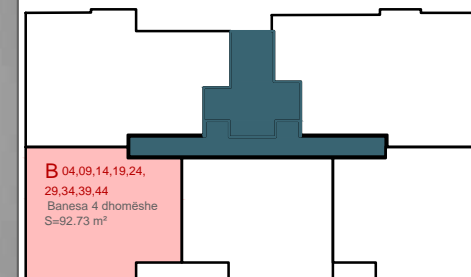

B 04,09,14,19,24,
28,34,39,44
Banesa 4 dhomëshe
S=92.73 m²

Diagonal
ARCHITECTURE

Emri i projektit: OBJEKT AFARIST BANUES B+P+9
Lokacioni: Qyteti i Ri- Ferizaj

Lloji i projektit: PROJEKTI KRYESOR

Faza e projektit: ARKITEKTURA **B 4''**

Përmbajtja: BAZA E KATIT KARAKTERISTIK
BANESA 3 DHOMËSHE

Investor: RASIM QAZIM RESHANI Data: 15.12.2015

Përpjesa:

Bartës projekti: Can. Dr. Arch. Armend Lubishtani
Ing. Dip. Arch. Gazmend Vranovci
Byro projektimi "DIAGONAL"
Ferizaj - KOSOVË v.v.

Projektues: Can. Dr. Arch. Armend Lubishtani
Ing. Dip. Arch. Gazmend Vranovci
Byro projektimi "DIAGONAL"
Ferizaj - KOSOVË v.v.