

OBJEKT AFARIST BANUES B+P+11

## ***BAZA E KATIT KARAKTERISTIK***

***BANESA 3, 10, 17, 24, 31, 38, 45, 52, 59, 66***

***2 DHOMËSHE***





**KATI KARAKTERISTIK**  
**BANESA 03**  
**2 DHOMËSHE**

**Përmbajtja:**

**Qëndrimi ditorë : S= 18.60 m<sup>2</sup>**  
**Kuzhina: S= 5.87 m<sup>2</sup>**  
**Dhoma e fjetjes : S=15.34 m<sup>2</sup>**  
**Banjo: S=4.60 m<sup>2</sup>**  
**Koridori: S= 4.78 m<sup>2</sup>**  
**Ballkoni: S= 4.84 m<sup>2</sup>**

**SIPËRFAQJA E BANESES:**  
**S=61.66 m<sup>2</sup>**

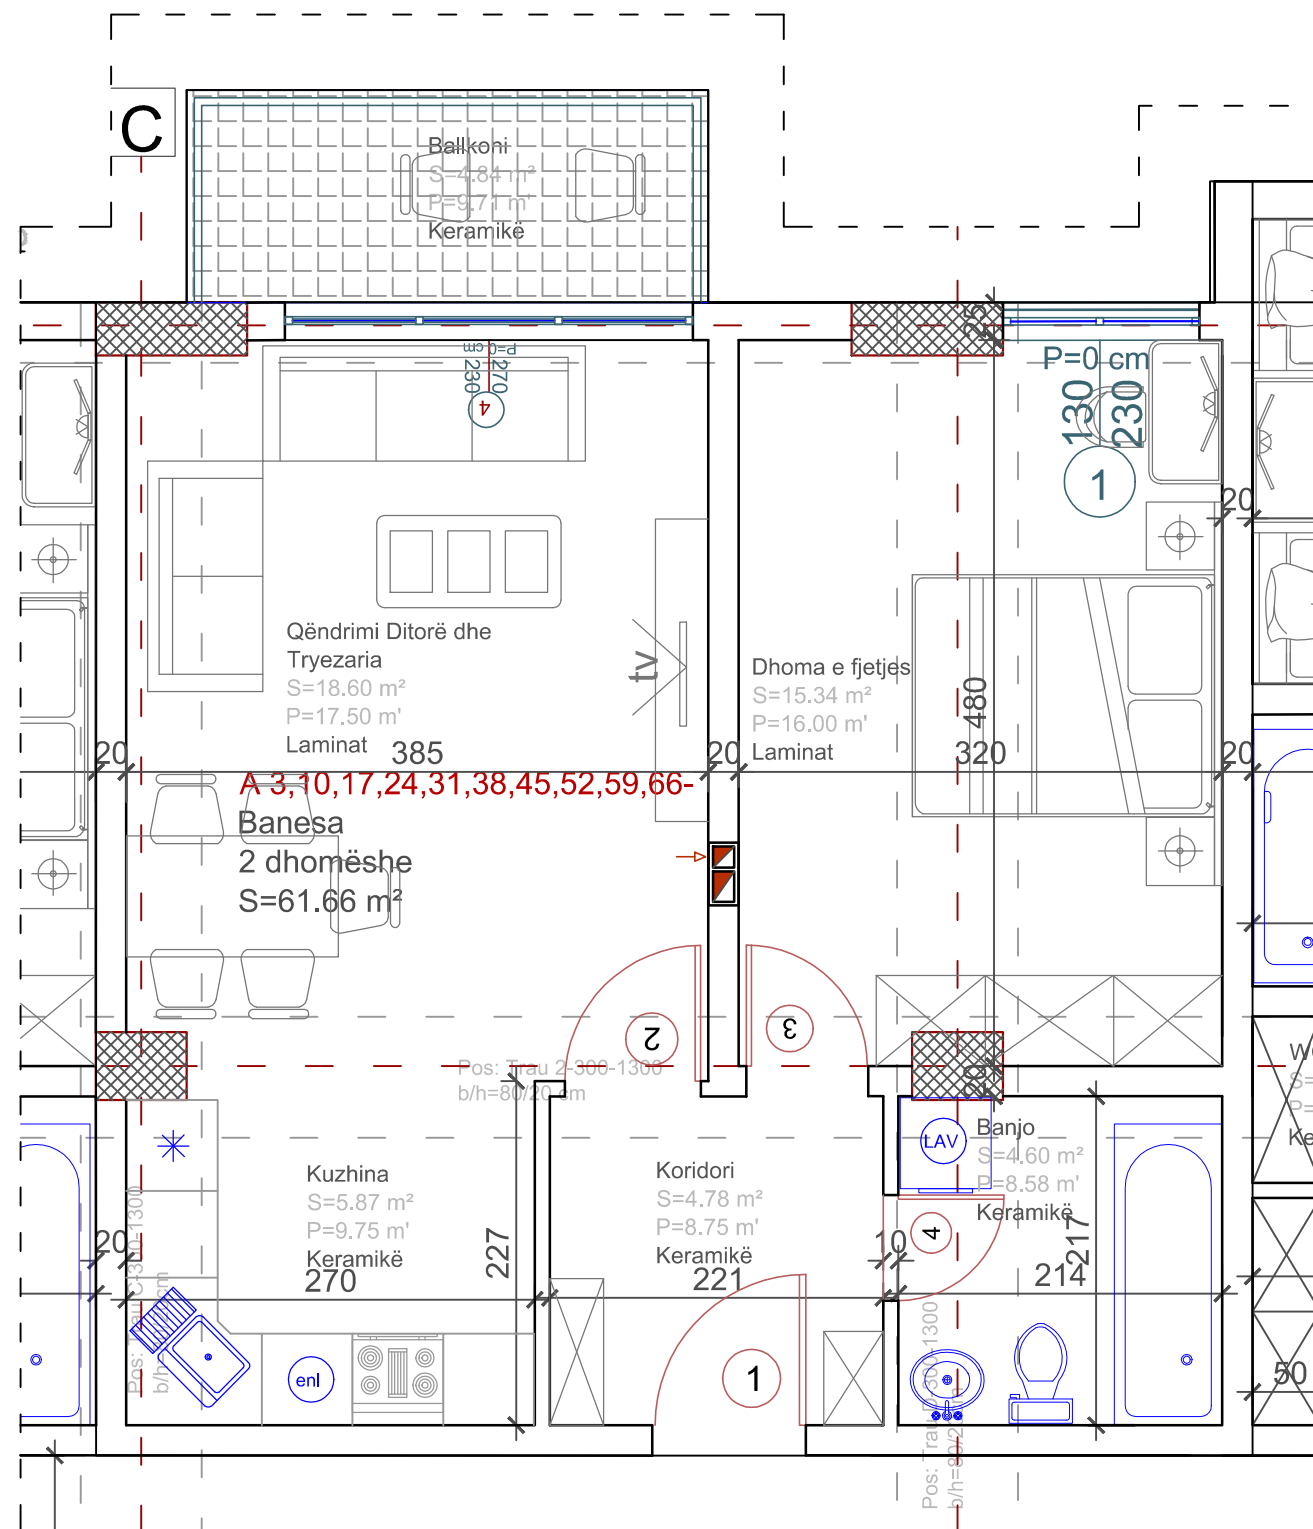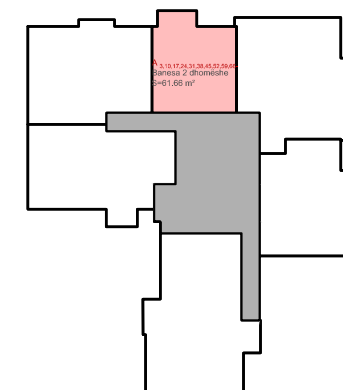

Emri i projektit:	OBJEKT AFARIST BANUES B+P+11 Lokacioni: Qyteti i Ri- Ferizaj	
Lloji i projektit:	PROJEKTI KRYESORE	
Faza e projektit:	ARKITEKTURA	<b>B 03</b>
Përmbajtja:	BAZA E KATIT KARAKTERISTIK BANESA 2 DHOMËSHE	
Investor:	RASIM QAZIM RESHANI	Data:
		Përpjesa: <b>1:75</b>
Bartës projekti:	Can. Dr. Arch. Armend Lubishtani Ing. Dip. Arch. Gazmend Vranovci	
Byro projektimi "DIAGONAL" Ferizaj - KOSOVË	v.v.	
Projektues:	Can. Dr. Arch. Armend Lubishtani Ing. Dip. Arch. Gazmend Vranovci	
Byro projektimi "DIAGONAL" Ferizaj - KOSOVË	v.v.	


**KATI KARAKTERISTIK**  
**BANESA 03**  
**2 DHOMËSHE**

**Përmbajtja:**

**Qëndrimi ditorë : S= 18.60 m<sup>2</sup>**  
**Kuzhina: S= 5.87 m<sup>2</sup>**  
**Dhoma e fjetjes : S=15.34 m<sup>2</sup>**  
**Banjo: S=4.60 m<sup>2</sup>**  
**Koridori: S= 4.78 m<sup>2</sup>**  
**Ballkoni: S= 4.84 m<sup>2</sup>**



**SIPËRFAQJA E BANESES:**  
**S=61.66 m<sup>2</sup>**

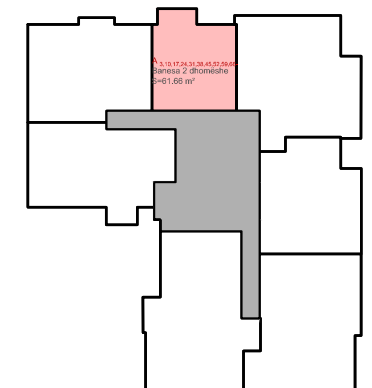

**Diagonal**  
 ARCHITECTURE

Emri i projektit:	OBJEKT AFARIST BANUES B+P+11 Lokacioni: Qyteti i Ri- Ferizaj	
Lloji i projektit:	PROJEKTI KRYESORE	
Faza e projektit:	ARKITEKTURA	<b>B 03</b>
Përmbajtja:	BAZA E KATIT KARAKTERISTIK BANESA 2 DHOMËSHE	
Investor:	RASIM QAZIM RESHANI	Data:
		Përpjesa:
Bartës projekti:	Can. Dr. Arch. Armend Lubishtani Ing. Dip. Arch. Gazmend Vranovci	
Byro projektimi "DIAGONAL" Ferizaj - KOSOVË	v.v.	
Projektues:	Can. Dr. Arch. Armend Lubishtani Ing. Dip. Arch. Gazmend Vranovci	
Byro projektimi "DIAGONAL" Ferizaj - KOSOVË	v.v.	




**KATI KARAKTERISTIK**  
**BANESA 03**  
**2 DHOMËSHE**

**Përmbajtja:**

**Qëndrimi ditorë : S= 18.60 m<sup>2</sup>**  
**Kuzhina: S= 5.87 m<sup>2</sup>**  
**Dhoma e fjetjes : S=15.34 m<sup>2</sup>**  
**Banjo: S=4.60 m<sup>2</sup>**  
**Koridori: S= 4.78 m<sup>2</sup>**  
**Ballkoni: S= 4.84 m<sup>2</sup>**

**SIPËRFAQJA E BANESES:**  
**S=61.66 m<sup>2</sup>**

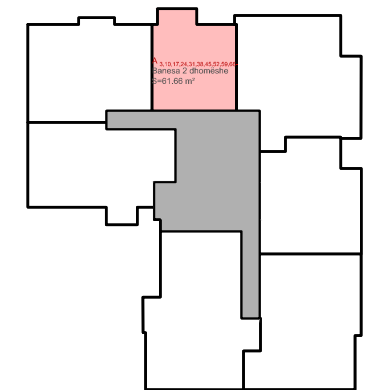

**Diagonal**  
 ARCHITECTURE

Emri i projektit:	OBJEKT AFARIST BANUES B+P+11 Lokacioni: Qyteti i Ri- Ferizaj	
Lloji i projektit:	PROJEKTI KRYESORE	
Faza e projektit:	ARKITEKTURA	<b>B 03</b>
Përmbajtja:	BAZA E KATIT KARAKTERISTIK BANESA 2 DHOMËSHE	

Investor:	RASIM QAZIM RESHANI	Data:
		Përpjesa:

Bartës projekti:	Can. Dr. Arch. Armend Lubishtani Ing. Dip. Arch. Gazmend Vranovci
Byro projektimi "DIAGONAL" Ferizaj - KOSOVË	v.v.
Projektues:	Can. Dr. Arch. Armend Lubishtani Ing. Dip. Arch. Gazmend Vranovci
Byro projektimi "DIAGONAL" Ferizaj - KOSOVË	v.v.