

OBJEKT AFARIST BANUES B+P+11

BAZA E KATIT KARAKTERISTIK

BANESA 5, 12, 19, 26, 33, 40, 47, 54, 61, 68

3 DHOMËSHE





KATI KARAKTERISTIK
BANESA 05
3 DHOMËSHE

Përmbajtja:

- Qëndrimi ditorë : S= 24.38 m²**
- Kuzhina: S= 6.37 m²**
- Dhoma e fjetjes : S=13.11 m²**
- Dhoma e fjetjes : S=9.10 m²**
- Banjo: S= 4.59 m²**
- Koridori: S= 6.07 m²**
- Toaleti: S=1.80 m²**
- Depo: S= 1.55 m²**
- Ballkoni: S= 5.77 m²**

SIPËRFAQJA E BANESES:
S=84.33 m²

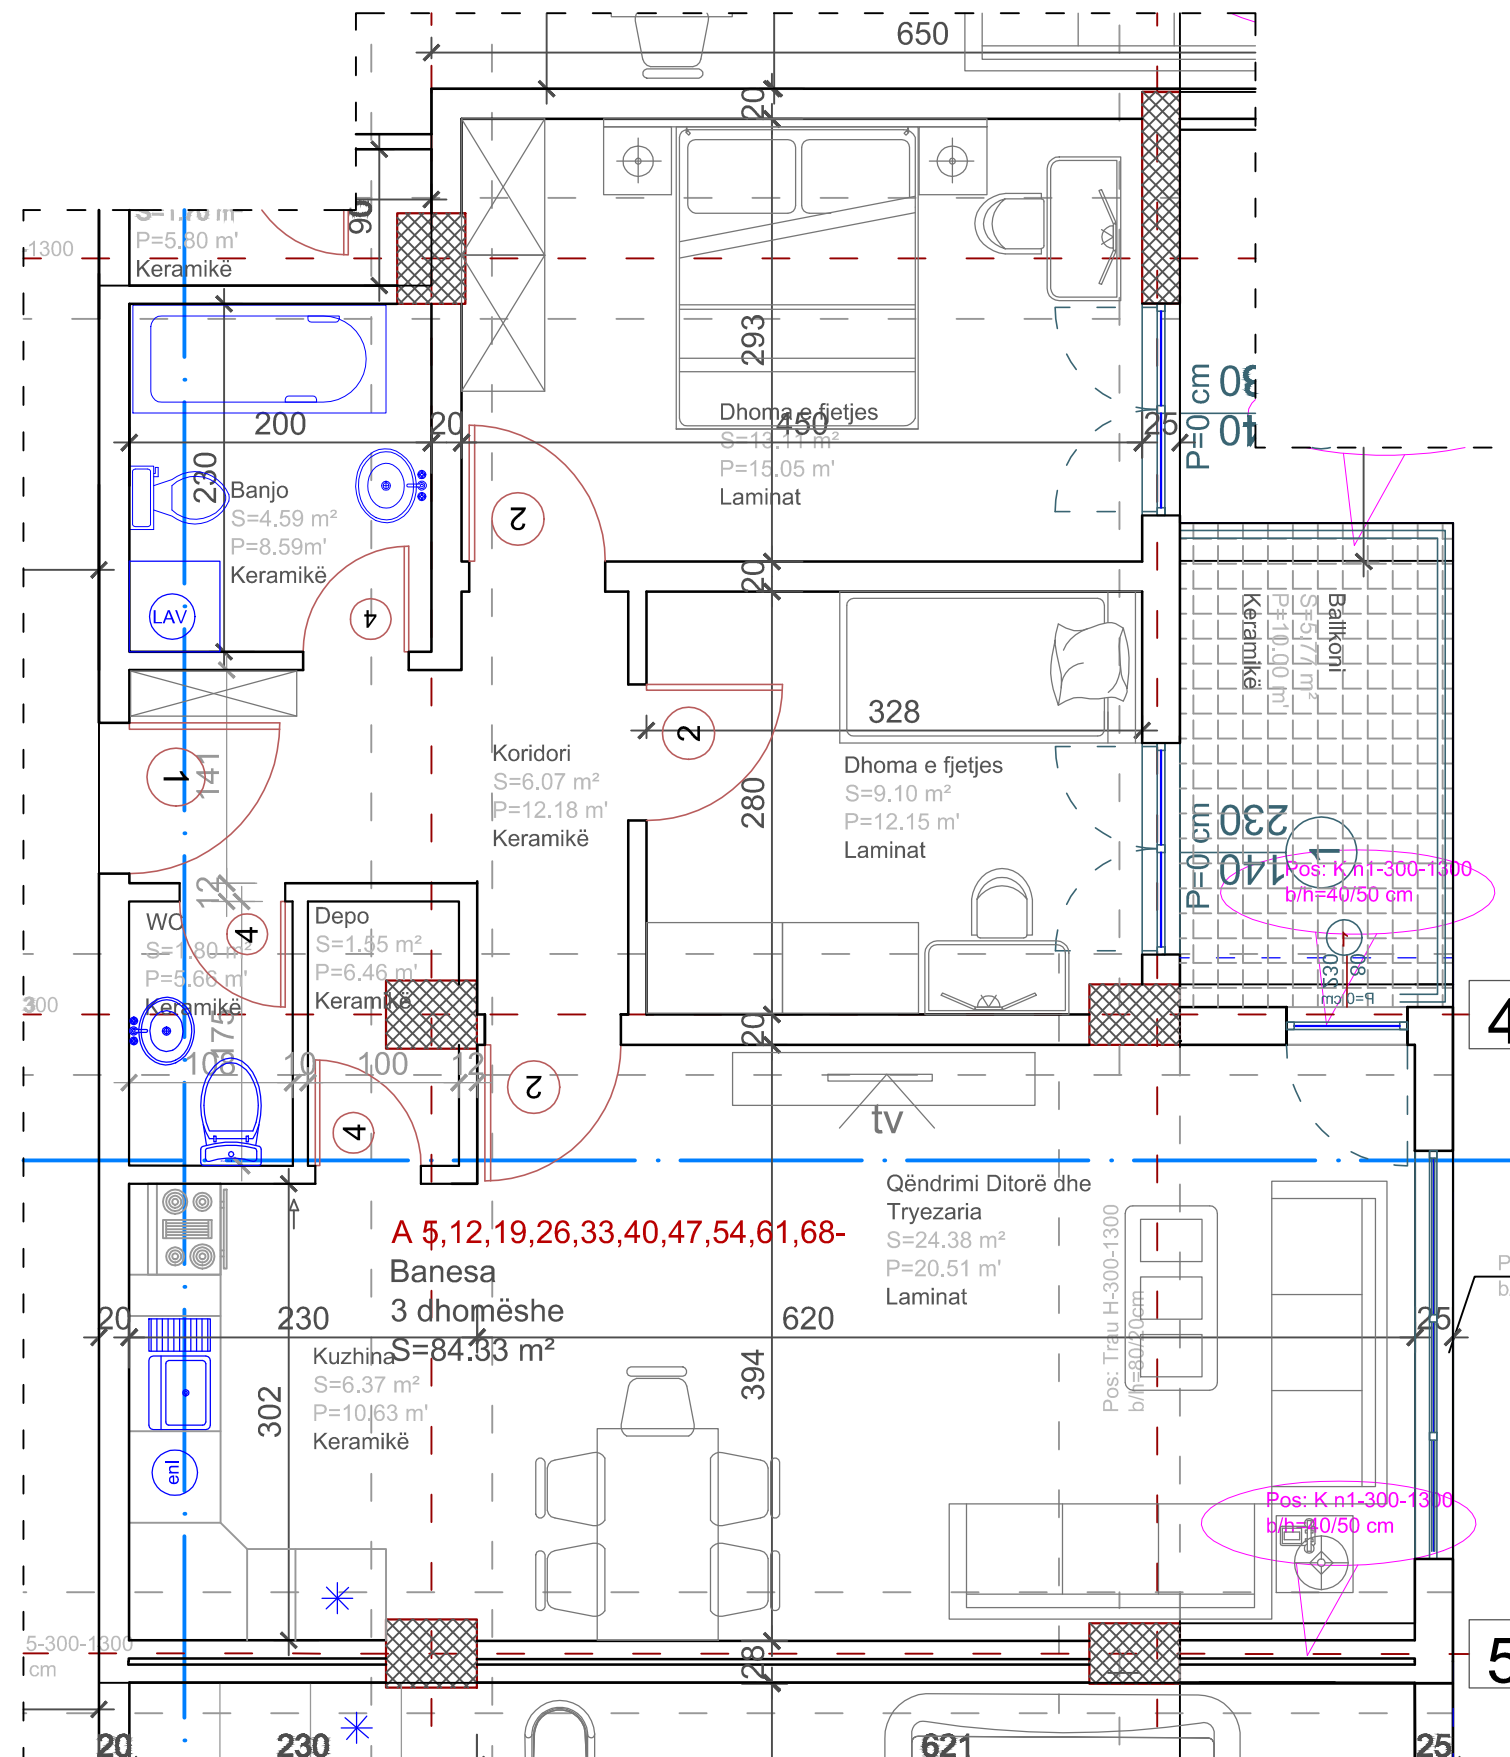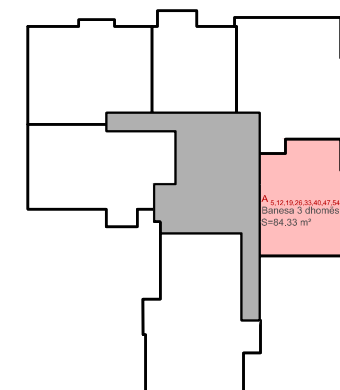


Emri i projektit:	OBJEKT AFARIST BANUES B+P+11 Lokacioni: Qyteti i Ri- Ferizaj	
Lloji i projektit:	PROJEKTI KRYESORE	
Faza e projektit:	ARKITEKTURA	B 05
Përmbajtja:	BAZA E KATIT KARAKTERISTIK BANESA 3 DHOMËSHE	
Investor:	RASIM QAZIM RESHANI	Data:
		Përpjesa: 1:75
Bartës projektit:	Can. Dr. Arch. Armend Lubishtani Ing. Dip. Arch. Gazmend Vranovci	
Byro projektimi "DIAGONAL" Ferizaj - KOSOVË	v.v.	
Projektues: Byro projektimi "DIAGONAL" Ferizaj - KOSOVË	Can. Dr. Arch. Armend Lubishtani Ing. Dip. Arch. Gazmend Vranovci v.v.	

KATI KARAKTERISTIK
BANESA 05
3 DHOMËSHE

Përmbajtja:

Qëndrimi ditorë : S= 24.38 m²
Kuzhina: S= 6.37 m²
Dhoma e fjetjes : S=13.11 m²
Dhoma e fjetjes : S=9.10 m²
Banjo: S= 4.59 m²
Koridori: S= 6.07 m²
Toaleti: S=1.80 m²
Depo: S= 1.55 m²
Ballkoni: S= 5.77 m²

SIPËRFAQJA E BANESES:
S=84.33 m²

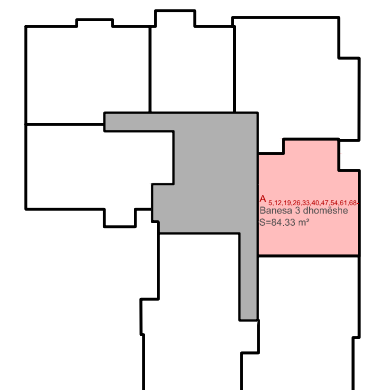

Diagonal
 ARCHITECTURE


Emri i projektit:	OBJEKT AFARIST BANUES B+P+11 Lokacioni: Qyteti i Ri- Ferizaj	
Lloji i projektit:	PROJEKTI KRYESORE	
Faza e projektit:	ARKITEKTURA	B 05
Përmbajtja:	BAZA E KATIT KARAKTERISTIK BANESA 3 DHOMËSHE	
Investor:	RASIM QAZIM RESHANI	Data: Përpjesa:
Bartës projekti:	Byro projektimi "DIAGONAL" Ferizaj - KOSOVË	Can. Dr. Arch. Armend Lubishtani Ing. Dip. Arch. Gazmend Vranovci v.v.
Projektues:	Byro projektimi "DIAGONAL" Ferizaj - KOSOVË	Can. Dr. Arch. Armend Lubishtani Ing. Dip. Arch. Gazmend Vranovci v.v.

KATI KARAKTERISTIK
BANESA 05
3 DHOMËSHE

Përmbajtja:

Qëndrimi ditorë : S= 24.38 m²
Kuzhina: S= 6.37 m²
Dhoma e fjetjes : S=13.11 m²
Dhoma e fjetjes : S=9.10 m²
Banjo: S= 4.59 m²
Koridori: S= 6.07 m²
Toaleti: S=1.80 m²
Depo: S= 1.55 m²
Ballkoni: S= 5.77 m²

SIPËRFAQJA E BANESES:
S=84.33 m²

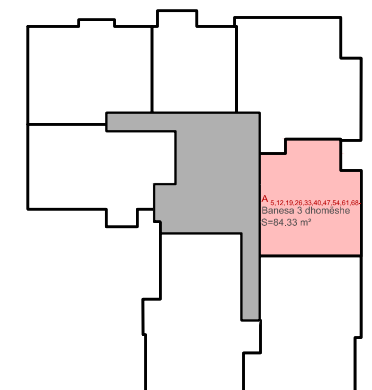

Diagonal
 ARCHITECTURE

Emri i projektit:	OBJEKT AFARIST BANUES B+P+11 Lokacioni: Qyteti i Ri- Ferizaj	
Lloji i projektit:	PROJEKTI KRYESORE	
Faza e projektit:	ARKITEKTURA	B 05
Përmbajtja:	BAZA E KATIT KARAKTERISTIK BANESA 3 DHOMËSHE	
Investor:	RASIM QAZIM RESHANI	Data:
		Përpjesa:
Bartës projekti:	Can. Dr. Arch. Armend Lubishtani Ing. Dip. Arch. Gazmend Vranovci	
Byro projektimi "DIAGONAL" Ferizaj - KOSOVË	v.v.	
Projektues:	Can. Dr. Arch. Armend Lubishtani Ing. Dip. Arch. Gazmend Vranovci	
Byro projektimi "DIAGONAL" Ferizaj - KOSOVË	v.v.	