

OBJEKT AFARIST BANUES B+P+11

BAZA E KATIT KARAKTERISTIK

BANESA 6, 13, 20, 27, 34, 41, 48, 55, 62, 64

4 DHOMËSHE



KATI KARAKTERISTIK

BANESA 06

4 DHOMËSHE

Përmbajtja:

Qëndrimi ditorë : S= 24.85 m²

Kuzhina: S= 6.04 m²

Dhoma e fjetjes : S=19.44 m²

Dhoma e fjetjes : S=14.61 m²

Dhoma e fjetjes : S=9.47 m²

Banjo: S= 4.58 m²



Koridori: S= 7.96 m²

Toaleti: S=1.51 m²

Depo: S= 1.53 m²

Ballkoni: S= 5.85 m²

**SIPËRFAQJA E BANESES:
S=109.12 m²**

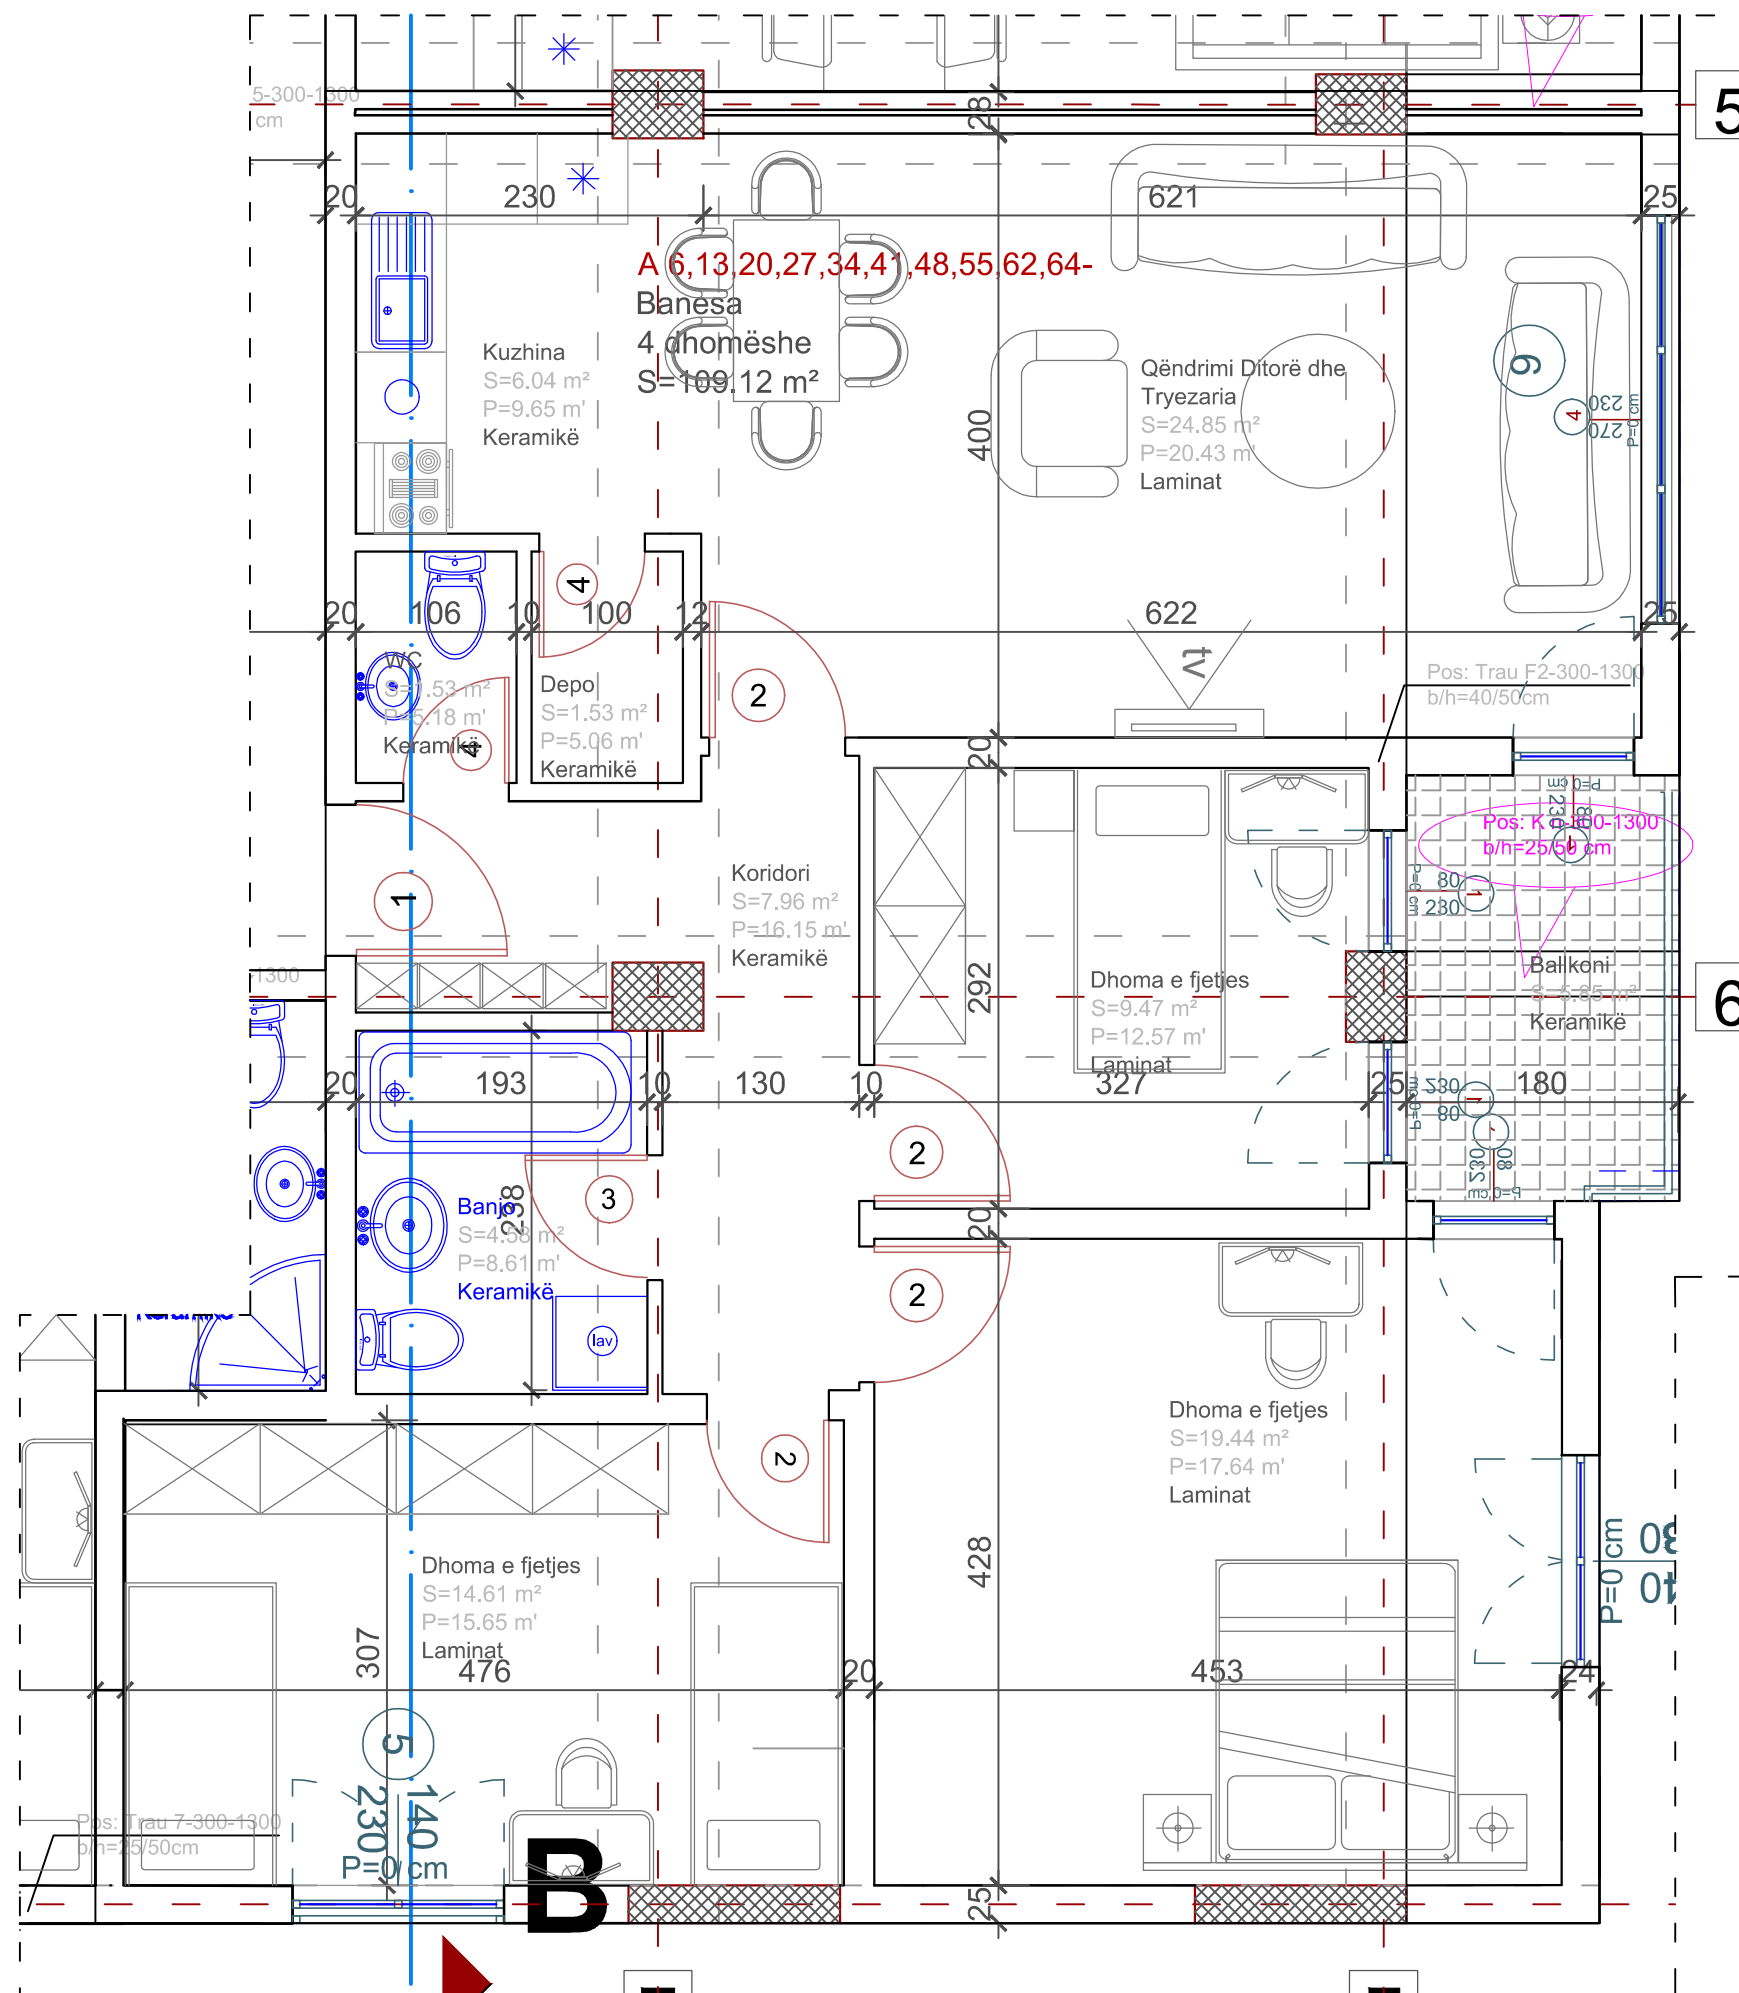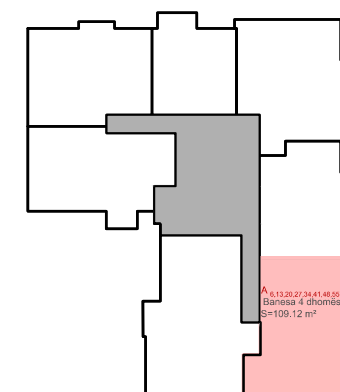

Diagonal
ARCHITECTURE

Emri i projektit: OBJEKT AFARIST BANUES B+P+11
Lokacioni: Qyteti i Ri- Ferizaj

Lloji i projektit: PROJEKTI KRYESORE

Faza e projektit: ARKITEKTURA **B 06**

Përmbajtja: BAZA E KATIT KARAKTERISTIK
BANESA 4 DHOMËSHE

Investor: RASIM QAZIM RESHANI
Data:
Përpjesa: **1:75**

Bartës projektit: Can. Dr. Arch. Armend Lubishtani
Ing. Dip. Arch. Gazmend Vranovci
Byro projektimi "DIAGONAL"
Ferizaj - KOSOVË v.v.

Projektues: Can. Dr. Arch. Armend Lubishtani
Ing. Dip. Arch. Gazmend Vranovci
Byro projektimi "DIAGONAL"
Ferizaj - KOSOVË v.v.

KATI KARAKTERISTIK

BANESA 06

4 DHOMËSHE

Përmbajtja:

Qëndrimi ditorë : S= 24.85 m²

Kuzhina: S= 6.04 m²

Dhoma e fjetjes : S=19.44 m²

Dhoma e fjetjes : S=14.61 m²

Dhoma e fjetjes : S=9.47 m²

Banjo: S= 4.58 m²


Koridori: S= 7.96 m²

Toaleti: S=1.51 m²

Depo: S= 1.53 m²

Ballkoni: S= 5.85 m²

**SIPËRFAQJA E BANESES:
S=109.12 m²**

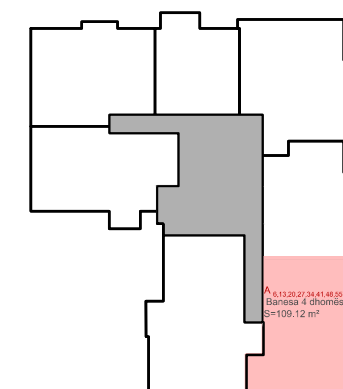

Diagonal
ARCHITECTURE

Emri i projektit: OBJEKT AFARIST BANUES B+P+11
Lokacioni: Qyteti i Ri- Ferizaj

Lloji i projektit: PROJEKTI KRYESORE

Faza e projektit: ARKITEKTURA **B 06**

Përmbajtja: BAZA E KATIT KARAKTERISTIK
BANESA 4 DHOMËSHE

Investor: RASIM QAZIM RESHANI

Data:
Përpjesa:

Bartës projekti:
Byro projektimi "DIAGONAL"
Ferizaj - KOSOVË

Can. Dr. Arch. Armend Lubishtani
Ing. Dip. Arch. Gazmend Vranovci
v.v.

Projektues:
Byro projektimi "DIAGONAL"
Ferizaj - KOSOVË

Can. Dr. Arch. Armend Lubishtani
Ing. Dip. Arch. Gazmend Vranovci
v.v.

KATI KARAKTERISTIK

BANESA 06

4 DHOMËSHE

Përmbajtja:

Qëndrimi ditorë : $S= 24.85 m^2$

Kuzhina: $S= 6.04 m^2$

Dhoma e fjetjes : $S=19.44 m^2$

Dhoma e fjetjes : $S=14.61 m^2$

Dhoma e fjetjes : $S=9.47 m^2$

Banjo: $S= 4.58 m^2$

Koridori: $S= 7.96 m^2$


Toaleti: $S=1.51 m^2$

Depo: $S= 1.53 m^2$

Ballkoni: $S= 5.85 m^2$

SIPËRFAQJA E BANESES:

$S=109.12 m^2$

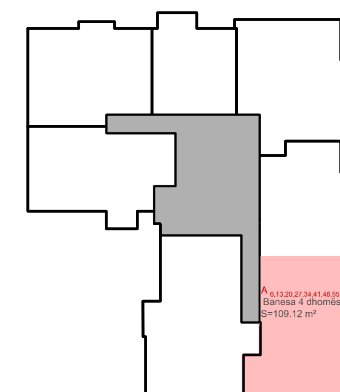

Diagonal
ARCHITECTURE

Emri i projektit: OBJEKT AFARIST BANUES B+P+11
Lokacioni: Qyteti i Ri- Ferizaj

Lloji i projektit: PROJEKTI KRYESORE

Faza e projektit: ARKITEKTURA **B 06**

Përmbajtja: BAZA E KATIT KARAKTERISTIK
BANESA 4 DHOMËSHE

Investor: RASIM QAZIM RESHANI

Data:

Përpjesa:

Bartës projekti:
Byro projektimi "DIAGONAL"
Ferizaj - KOSOVË

Can. Dr. Arch. Armend Lubishtani
Ing. Dip. Arch. Gazmend Vranovci

v.v.

Projektues:
Byro projektimi "DIAGONAL"
Ferizaj - KOSOVË

Can. Dr. Arch. Armend Lubishtani
Ing. Dip. Arch. Gazmend Vranovci

v.v.